



COMUNE DI AULETTA

Provincia di Salerno

SOGGETTO PROPONENTE


PROGETTO DI FATTIBILITÀ TECNICA ED ECONOMICA

LAVORI DI MESSA IN SICUREZZA DEL MURO DI
SOSTEGNO A PROTEZIONE DELLA SR 94 NEL
CENTRO ABITATO DEL COMUNE DI AULETTA (SA)

ELABORATO N°	TITOLO
E.2	PLANIMETRIA CATASTALE ED ORTOFOTO

PROGETTISTA
ing. Nicola Pepe
(UTC Comune di Auletta)

DATA: Aprile 2026	PFTE	REV. 00
-------------------	------	---------

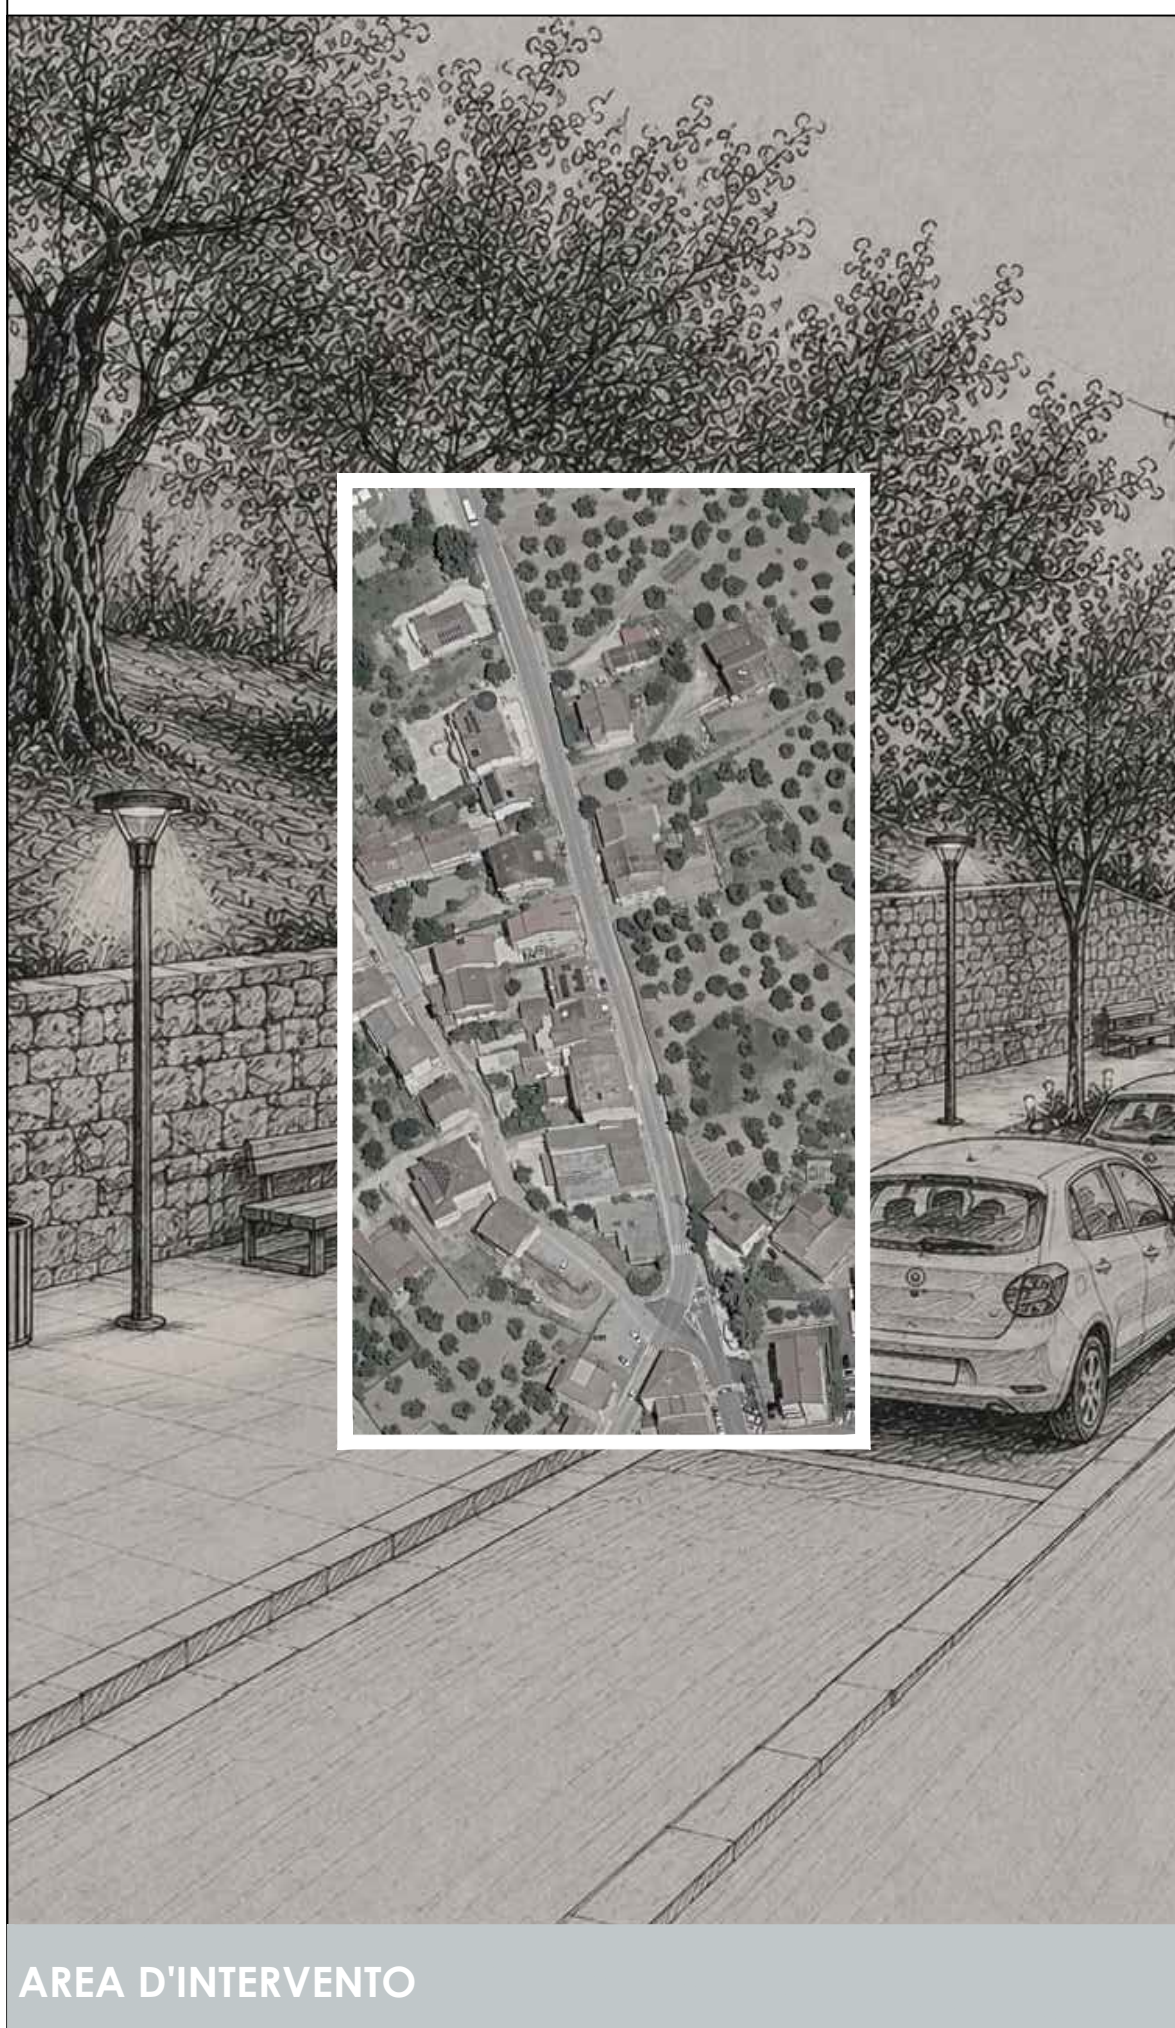

AREA D'INTERVENTO

