



COMUNE DI AULETTA

Provincia di Salerno
SOGGETTO PROPONENTE

PROGETTO DI FATTIBILITÀ
TECNICA ED ECONOMICA

LAVORI DI MESSA IN SICUREZZA DEL MURO DI
SOSTEGNO A PROTEZIONE DELLA SR 94 NEL
CENTRO ABITATO DEL COMUNE DI AULETTA (SA)

ELABORATO N°	TITOLO
E.5	DOCUMENTAZIONE FOTOGRAFICA

PROGETTISTA
ing. Nicola Pepe
(UTC Comune di Auletta)

DATA: Aprile 2026	PFTE	REV. 00
-------------------	------	---------

documentazione fotografica >>

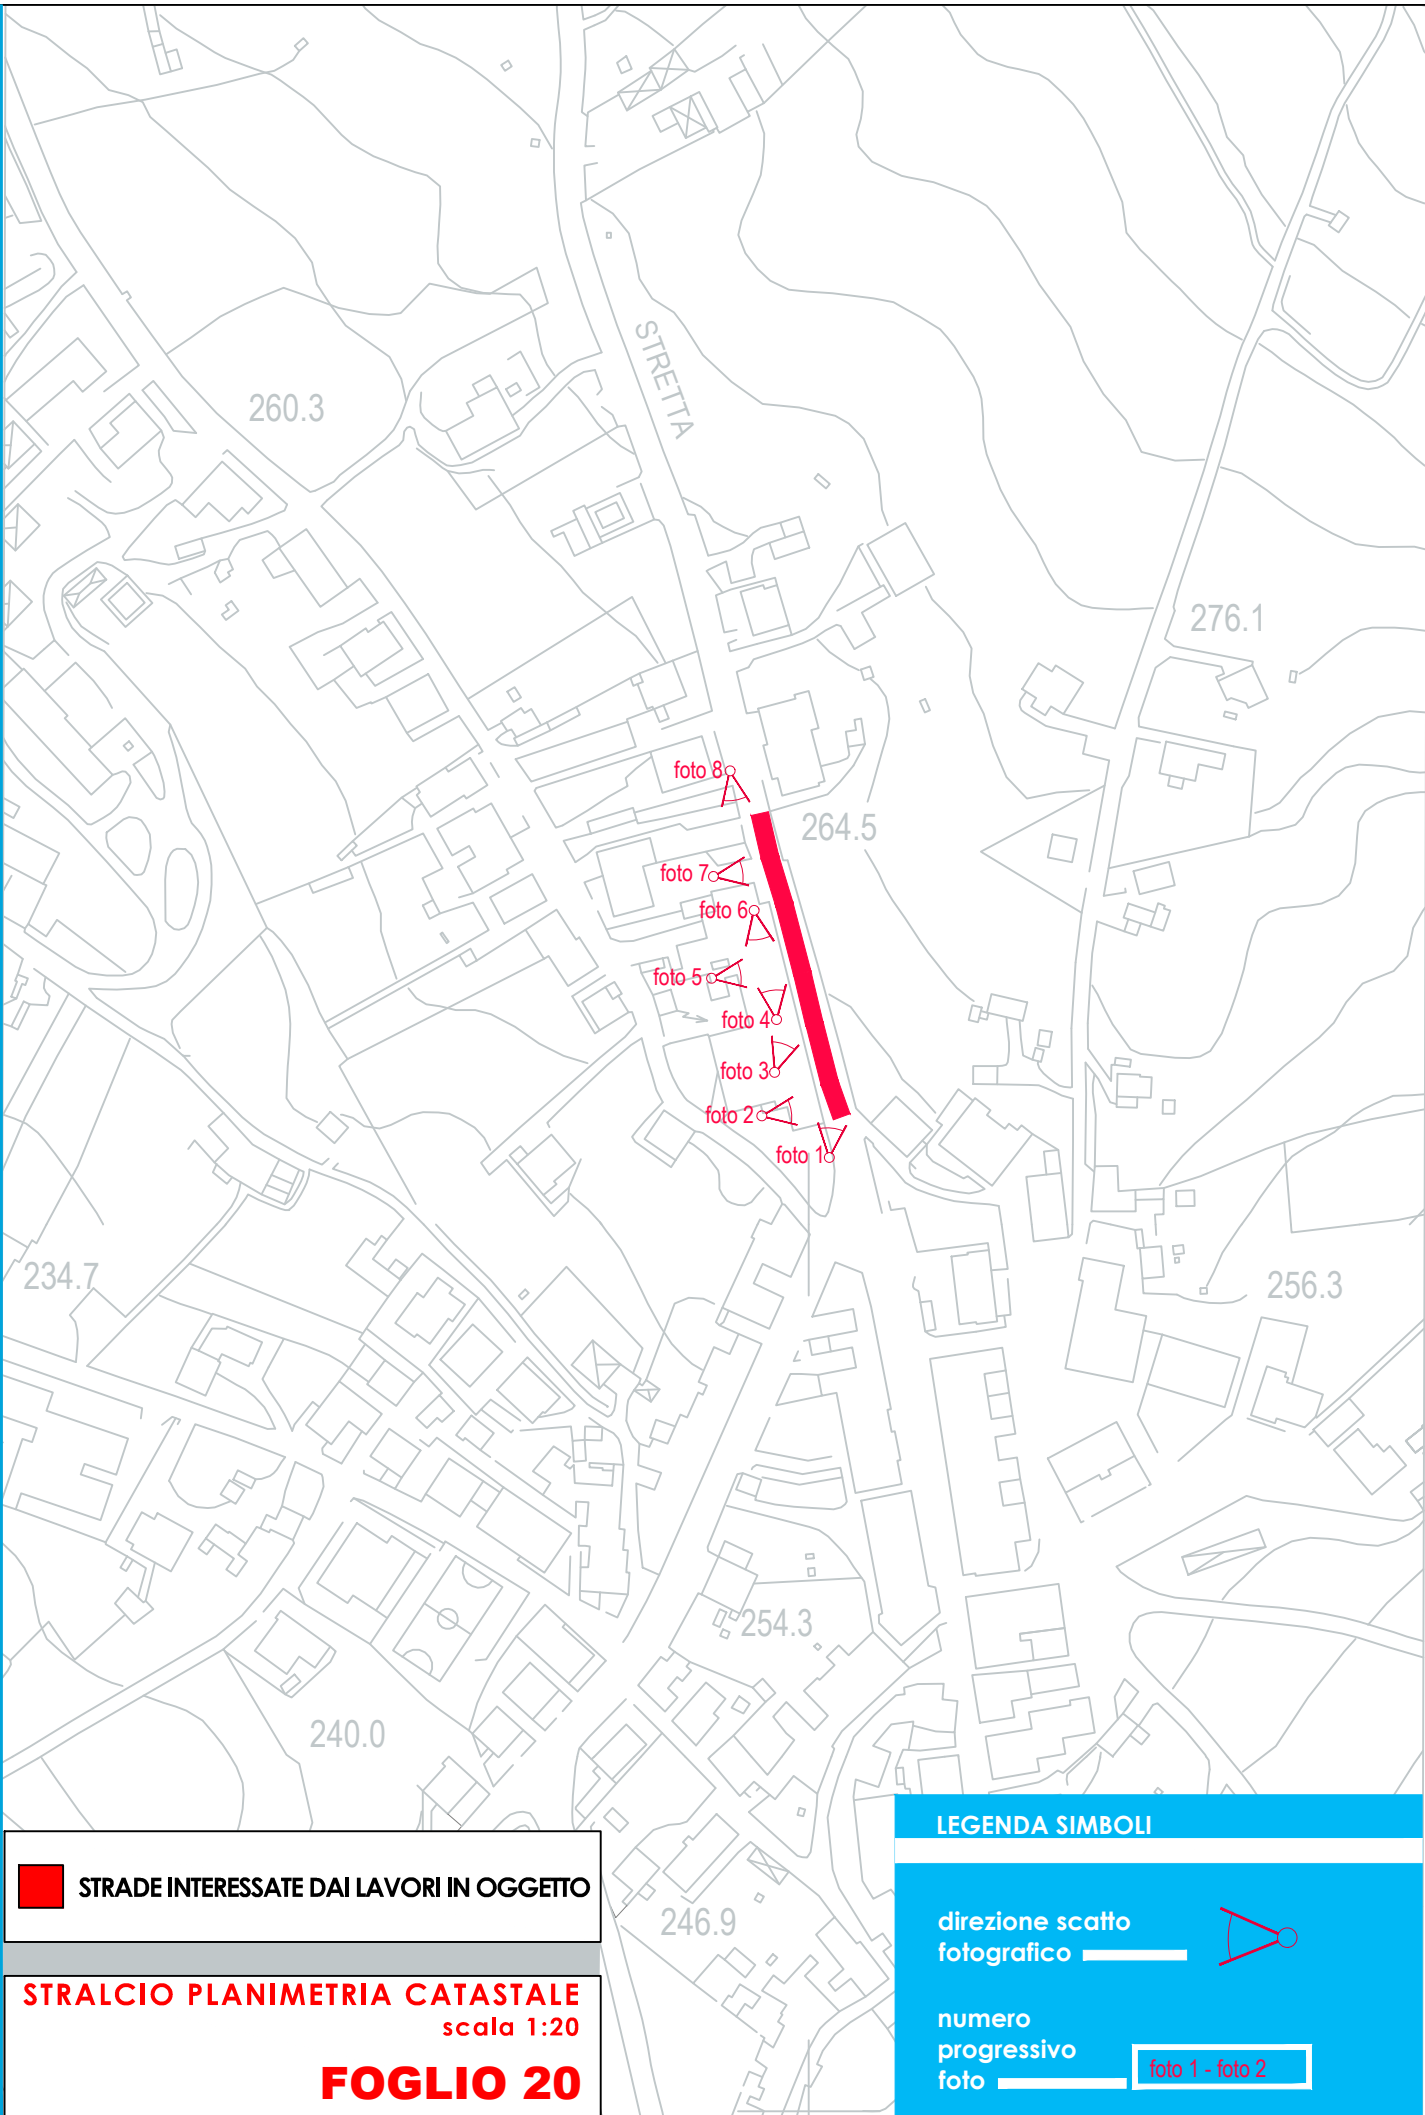


FOTO 1



FOTO 2



FOTO 3



FOTO 4



FOTO 5



FOTO 6



FOTO 7



FOTO 8



documentazione fotografica