



COMUNE DI AULETTA

Provincia di Salerno

SOGGETTO PROPONENTE

**PROGETTO DI FATTIBILITÀ
TECNICA ED ECONOMICA**

**LAVORI DI MESSA IN SICUREZZA DEL MURO DI
SOSTEGNO A PROTEZIONE DELLA SR 94 NEL
CENTRO ABITATO DEL COMUNE DI AULETTA (SA)**

ELABORATO N°

TITOLO

E.10

**SEZIONI SETTORI
OPERA DI SOSTEGNO**

PROGETTISTA

ing. Nicola Pepe

(UTC Comune di Auletta)

DATA: Aprile 2026


PFTE

REV. 00


SEZIONI ESTREMI SETTORI

scala 1:20


SEZIONE A

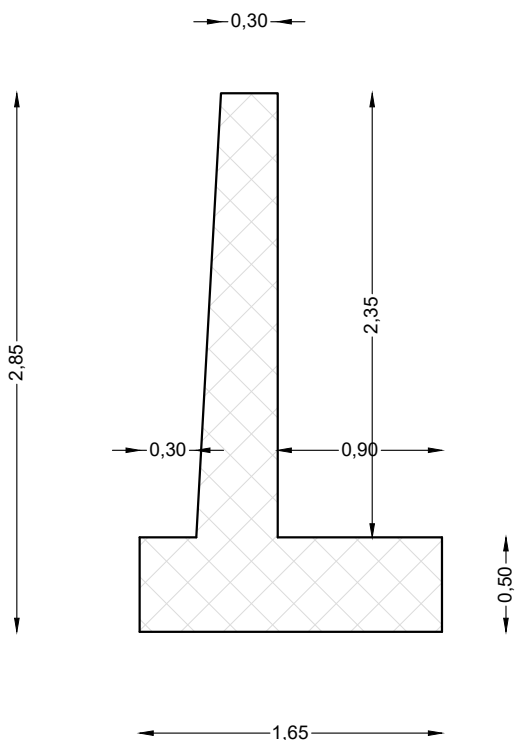

SEZIONE B

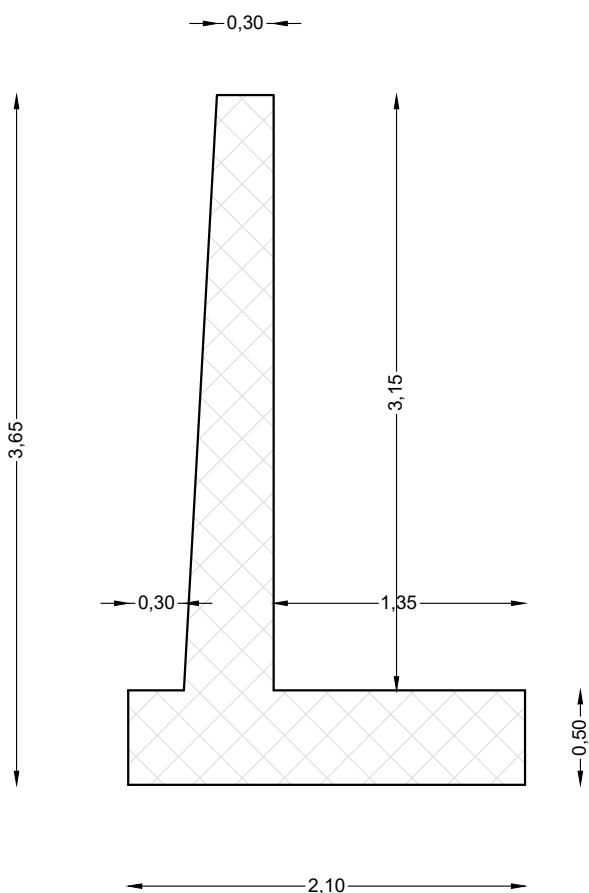

SEZIONE C-D

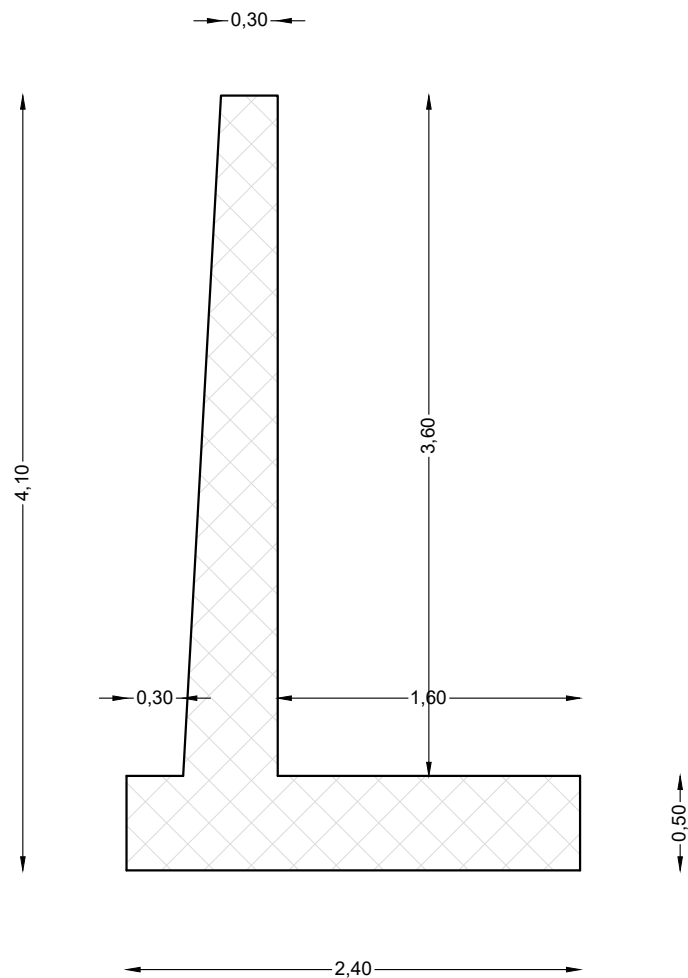

SEZIONE E

