



COMUNE DI AULETTA

Provincia di Salerno

SOGGETTO PROPONENTE

PROGETTO DI FATTIBILITÀ TECNICA ED ECONOMICA

LAVORI DI MESSA IN SICUREZZA DEL MURO DI
SOSTEGNO A PROTEZIONE DELLA SR 94 NEL
CENTRO ABITATO DEL COMUNE DI AULETTA (SA)

ELABORATO N°	TITOLO
E.7	PLANIMETRIA DI DETTAGLIO INTERVENTO

PROGETTISTA


ing. Nicola Pepe

(UTC Comune di Auletta)

DATA: Aprile 2026

PFTE

REV. 00

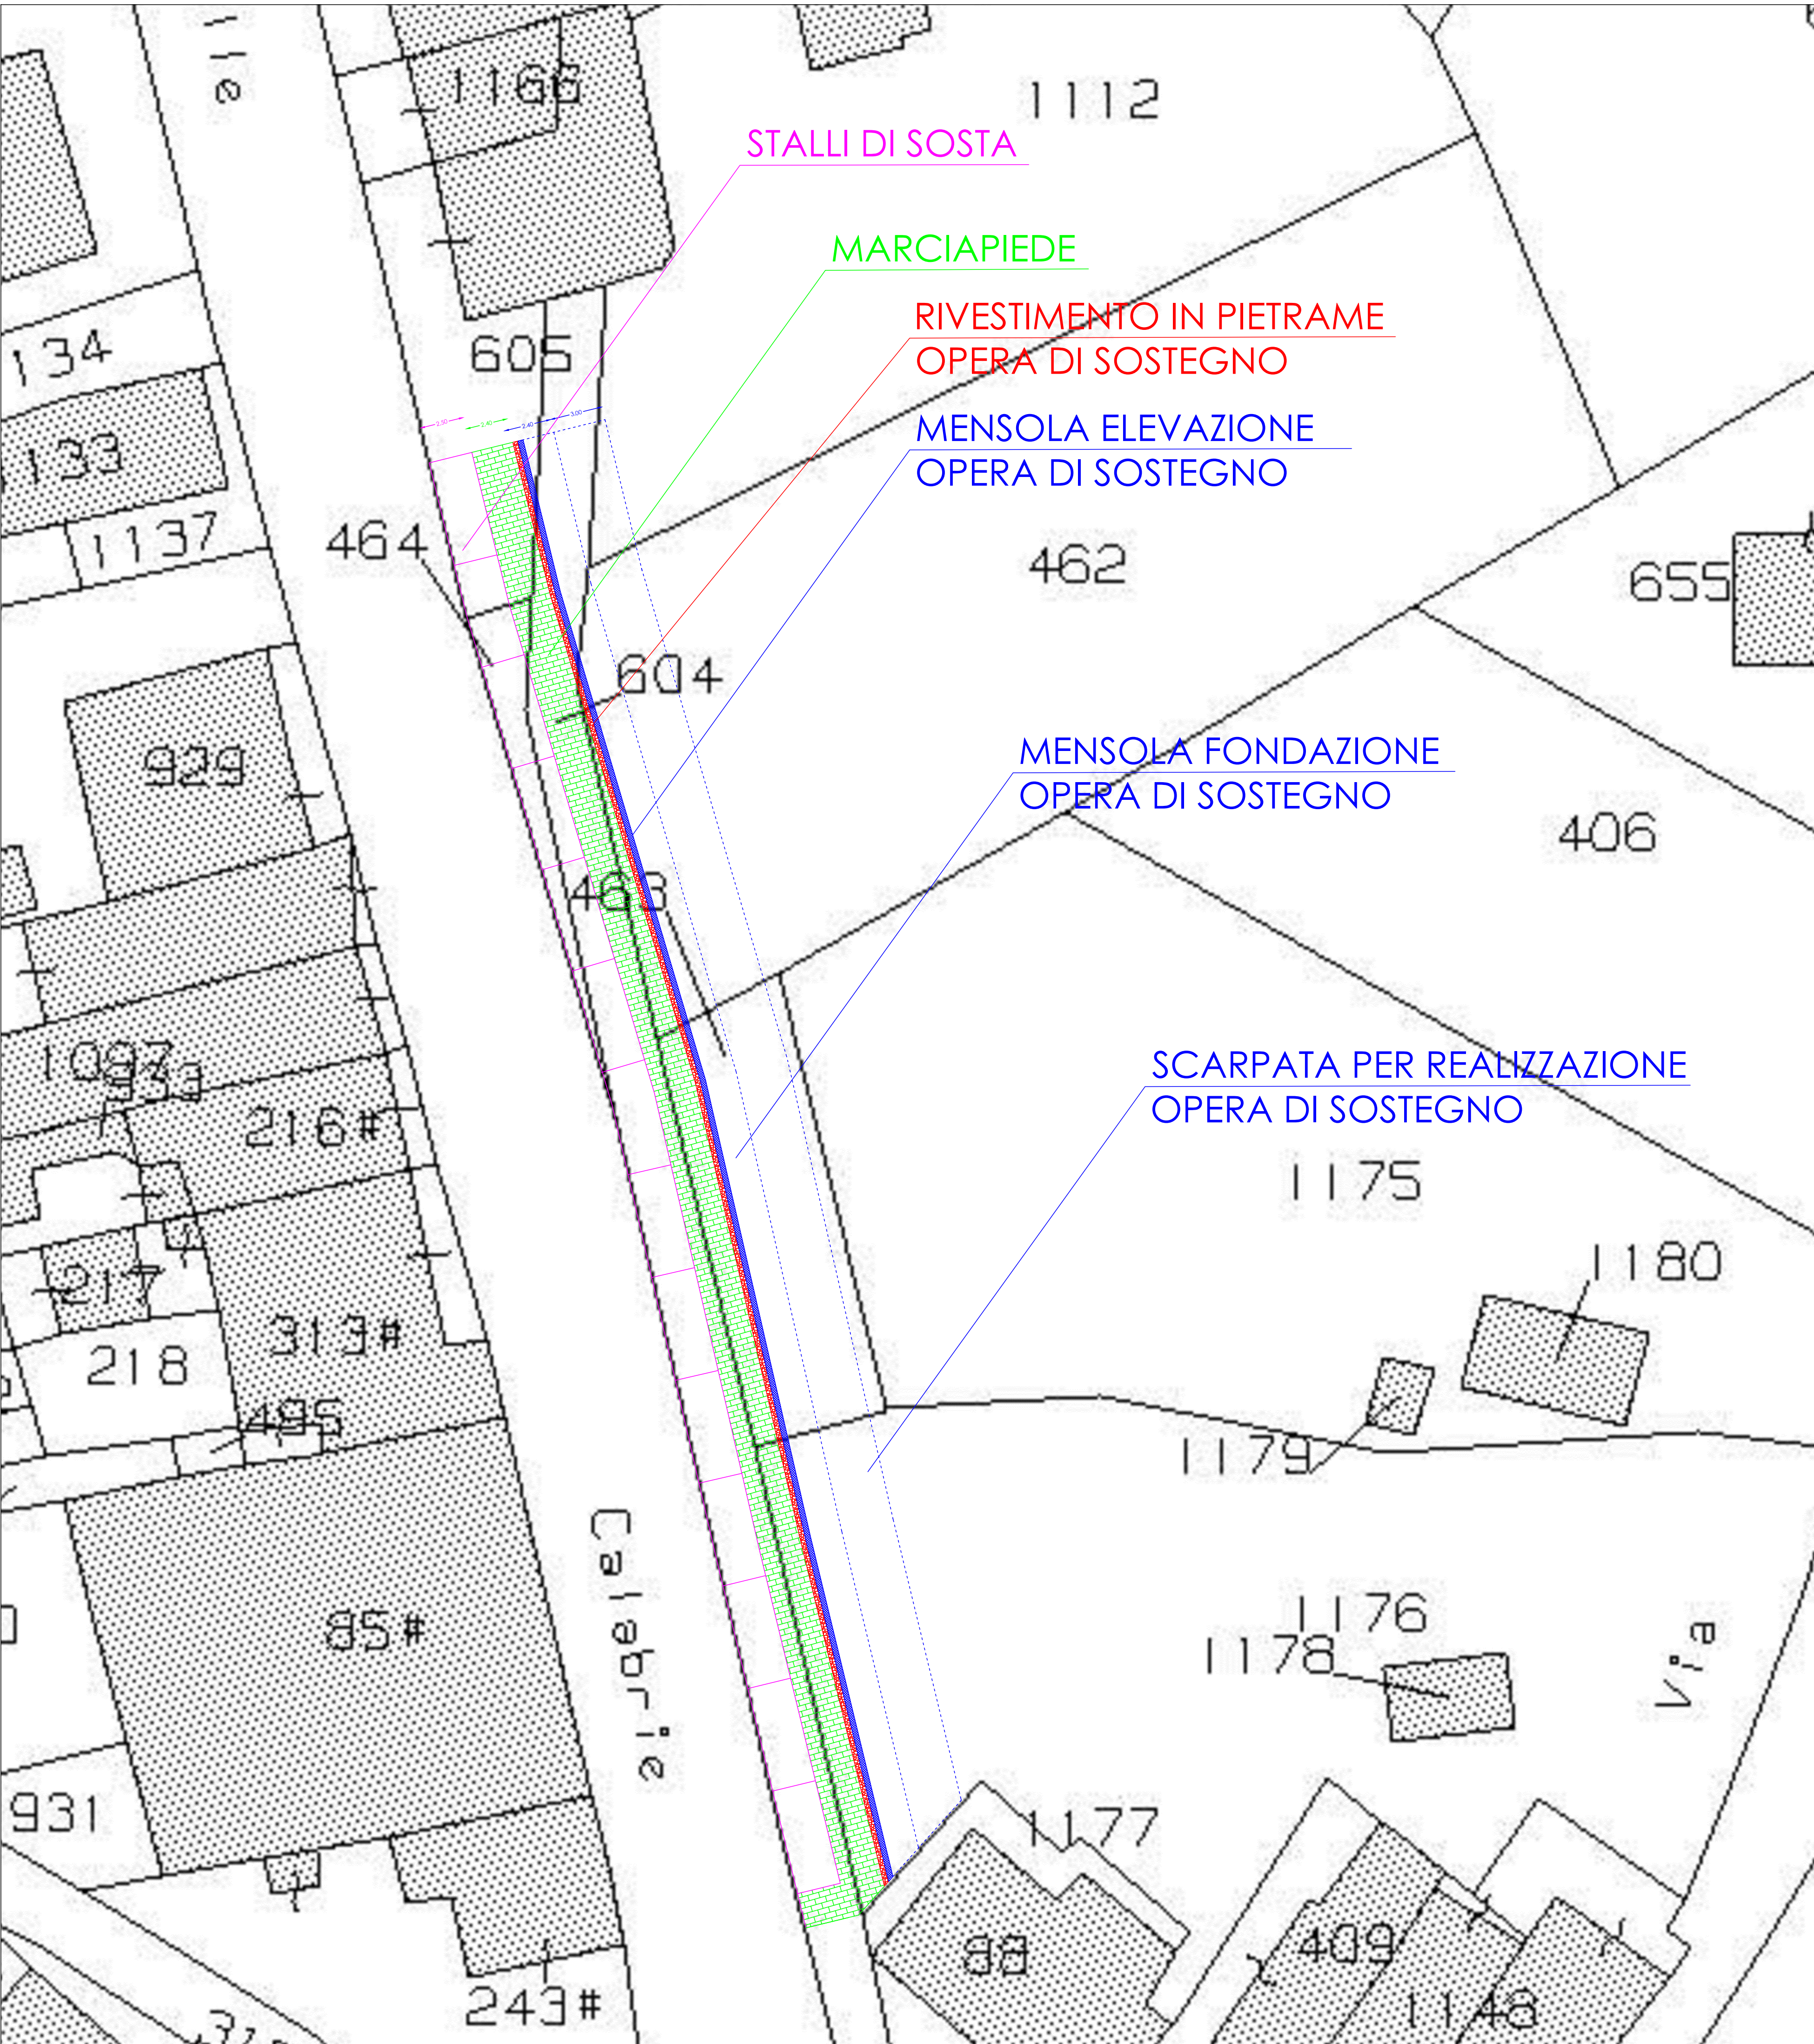

STRALCIO PLANIMETRIA DI DETTAGLIO

scala 1:50

